

MODULARIO
F. rig. rend. 497




MINISTERO DELLE FINANZE
DIREZIONE GENERALE DEL CATASTO E DEI SS.TT.EE.
CATASTO EDILIZIO URBANO (RDL 13-4-1939, n. 652)


MOD. BN (CEU)

Planimetria di u.i.u. in Comune di BUSTO ARSIZIO via DELLA VITE civ. S.N.

Sez. BUSTO ARSIZIO

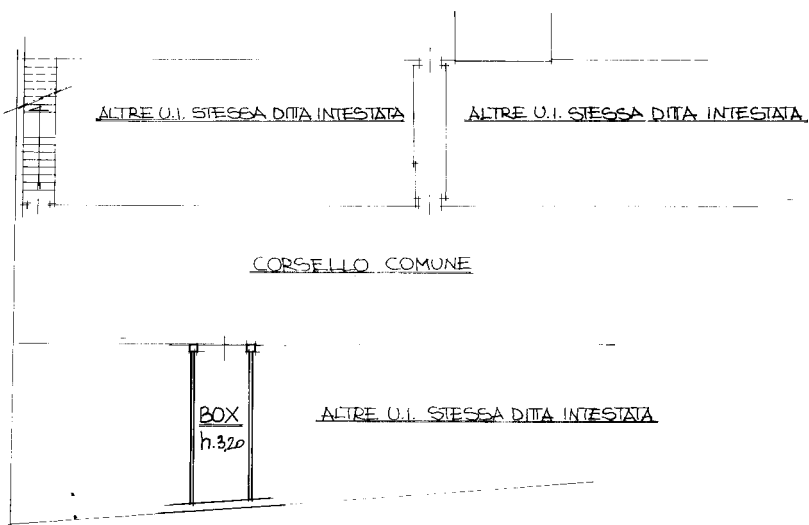

PIANTA PIANO CANTINA

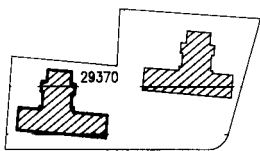

ESTRATTO DI MAPPA COMUNE DI
BUSTO ARSIZIO SEZ. BUSTO ARSIZIO
Fig. 4 scala 1:2000

ORIENTAMENTO



Dichiarazione di N.C.
Denuncia di variazione

Compilata dal ING. LEONCINI GIANNI
(Titolo, cognome e nome)

RISERVATO ALL'UFFICIO

Identificativi catastali
F. 4
n. 29370 sub. 140

Iscritto all'albo degli INGEGNERI
della provincia di VARESE n. 842
data DICEMBRE '92 Firma [Signature]



Catasto dei Fabbricati - Situazione al 14/09/2015 - Comune di BUSTO ARSIZIO (B300) - < Sez. Urb.: BU - Foglio: 4 - Particella: 29370 - Subalterno: 110 >
VIA DELLA VITE piano: S1;

10 metri

Ultima planimetria in atti