

MODULARIO
F. rig. rend. 497




MINISTERO DELLE FINANZE
DIREZIONE GENERALE DEL CATASTO E DEI SS.TT.EE.
CATASTO EDILIZIO URBANO (RDL 13-4-1939, n. 652)

MOD. BN (CEU)


Planimetria di u.i.u. in Comune di BUSTO ARSIZIO via DELLA VITE civ. 5.N.

SEZ. BUSTO ARSIZIO

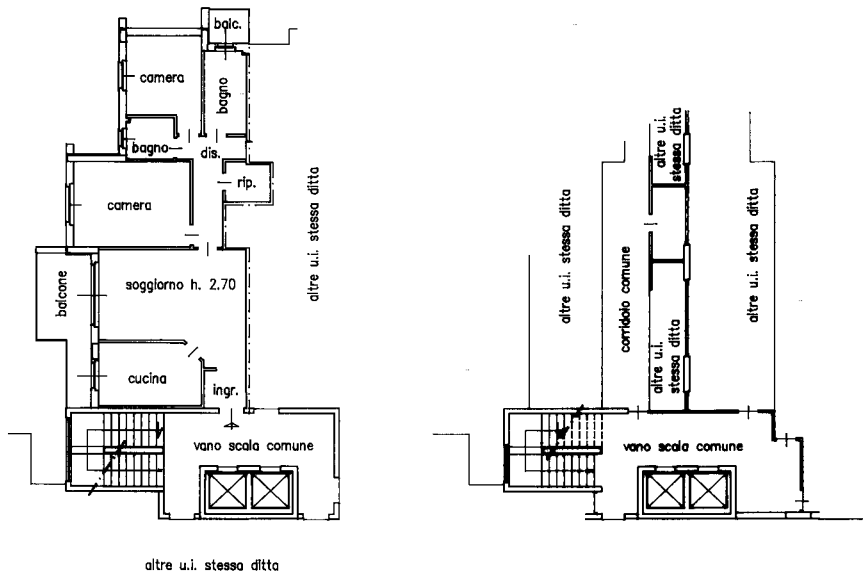

PIANTA PIANO QUINTO

PIANTA PIANO CANTINA

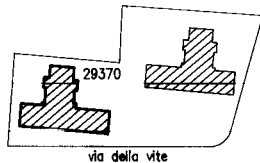

ESTRATTO DI MAPPA COMUNE DI
BUSTO ARSIZIO SEZ. BUSTO ARSIZIO
Fig. 4 scala 1:2000

ORIENTAMENTO



Dichiarazione di N.C.
Denuncia di variazione

Compilata dal ING. LEONCINI GIANNI
(Titolo, cognome e nome)

Identificativi catastali
F. 4
n. 29370 sub. 26

Iscritto all'albo de 61 INGEGNERI
della provincia di VARESE n. 842
data DICEMBRE '92 Firma [Signature]



UFFICIO TECNICO CATASTALE
RISERVATO AL SERVIZIO

3 GEN. 1993

Catasto dei Fabbricati - Situazione al 14/09/2015 - Comune di BUSTO ARSIZIO (B300) - < Sez. Urb.: BU - Foglio: 4 - Particella: 29370 - Subalterno: 26 >
VIA DELLA VITE piano: SI-V;

10 metri

Ultima planimetria in atti