

MOD. AN (CEU)

LIRE 300

MODULARIO  
B.U.C. n. 486

MINISTERO DELLE FINANZE  
DIPARTIMENTO DEL TERRITORIO

**CATASTO EDILIZIO URBANO** (RDL 13-4-1939, n. 652)

Planimetria di u.i.u. in Comune di **TREVIGLIO** via **BRIGNANO** civ. **12**

6 DIVISIONE


PER SOPPRESSIONE E RIDUZIONE DEI MAPP:

- PG. 22 MAP. 1454 SUB. 704 PG. 22 MAP. 10632
- PG. 22 MAP. 1454 SUB. 1
- PG. 22 MAP. 1454 SUB. 2
- PG. 22 MAP. 10633
- PG. 22 MAP. 1454 SUB. 702

ASSUNDO IL NUOVO IDENTIFICATIVO:


- PG. 22 MAP. 1454 SUB. 704

VIA BRIGNANO

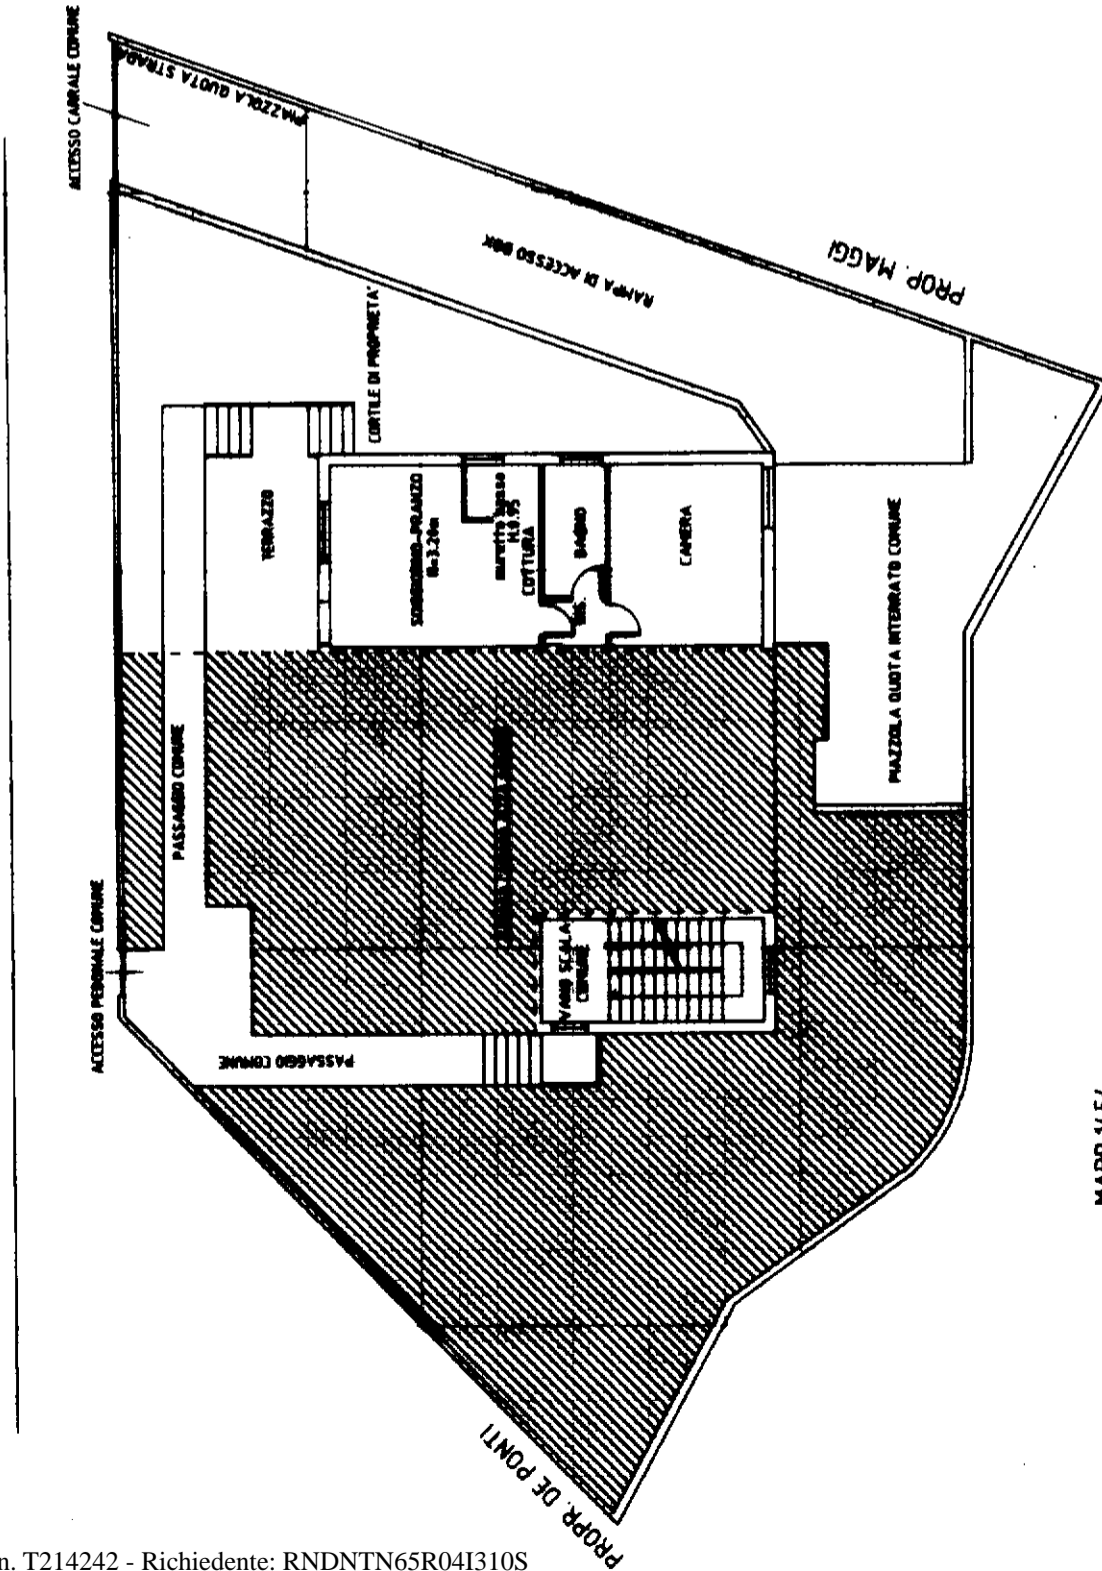


MAPP. 1454

PIANTA PIANO TERRA H=3.20m

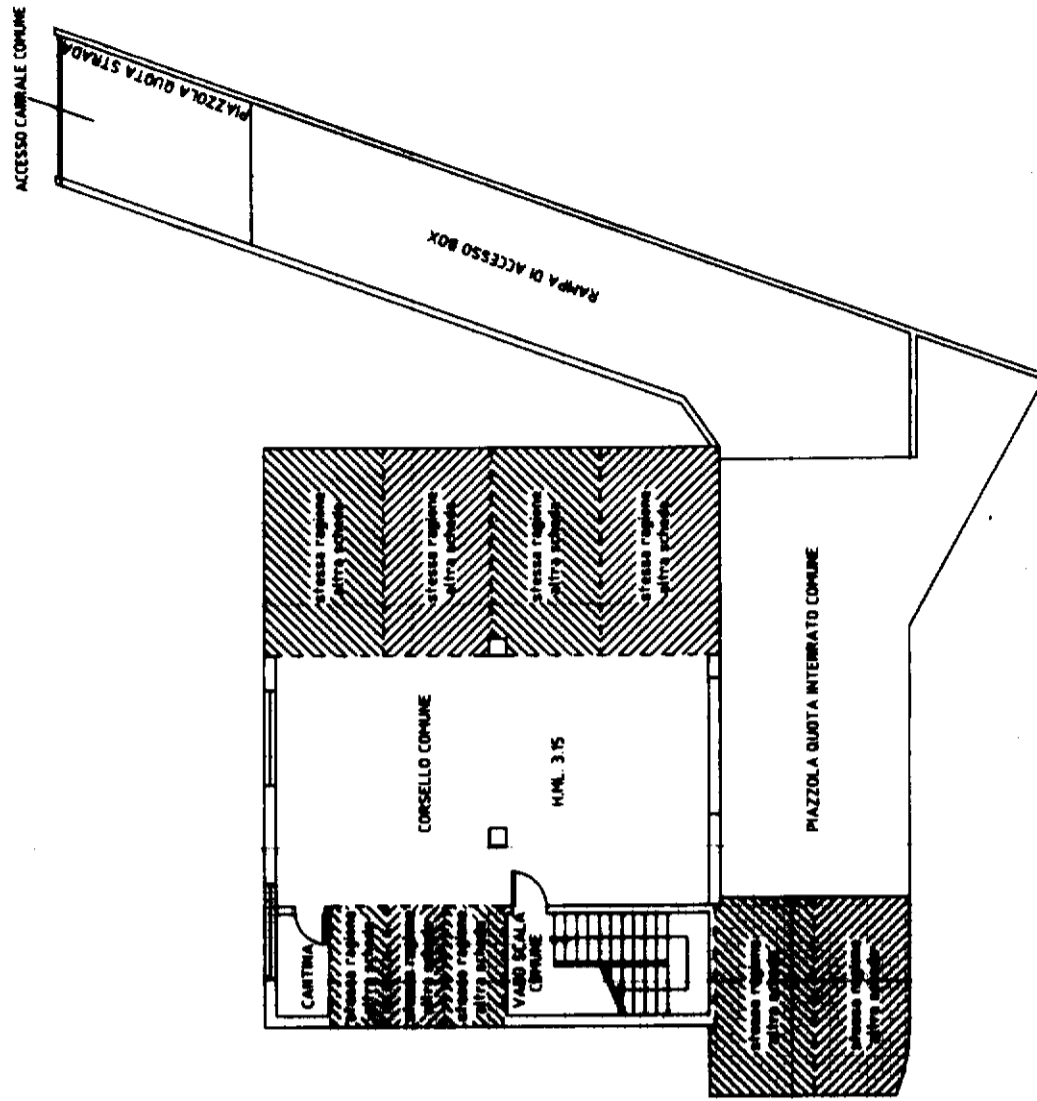

PIANTA PIANO INTERRATO H=3.15 m

ORIENTAMENTO

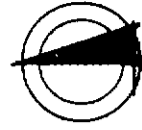

SCALA DI 1:200

RISERVATO ALL'UFFICIO

ROBERTO ROZZONI  
 ARCHITETTO  
 Via ...  
 ...

Compilata dal **ARCHITETTO ROZZONI ROBERTO**

(Titolo, cognome e nome)

Iscritto all'albo degli **ARCHITETTI**

nella provincia di **BIELLA** n. **1672**

data **27/06/2007** Firma

Dichiarazione di N.C.

Denuncia di variazione

Identificativi catastali

F. **22**  
n. **1454 (sub) 704**