




Planimetria di u.i.u. in Comune di **MENTANA** via **MOLISE** civ. **S.N.C.**

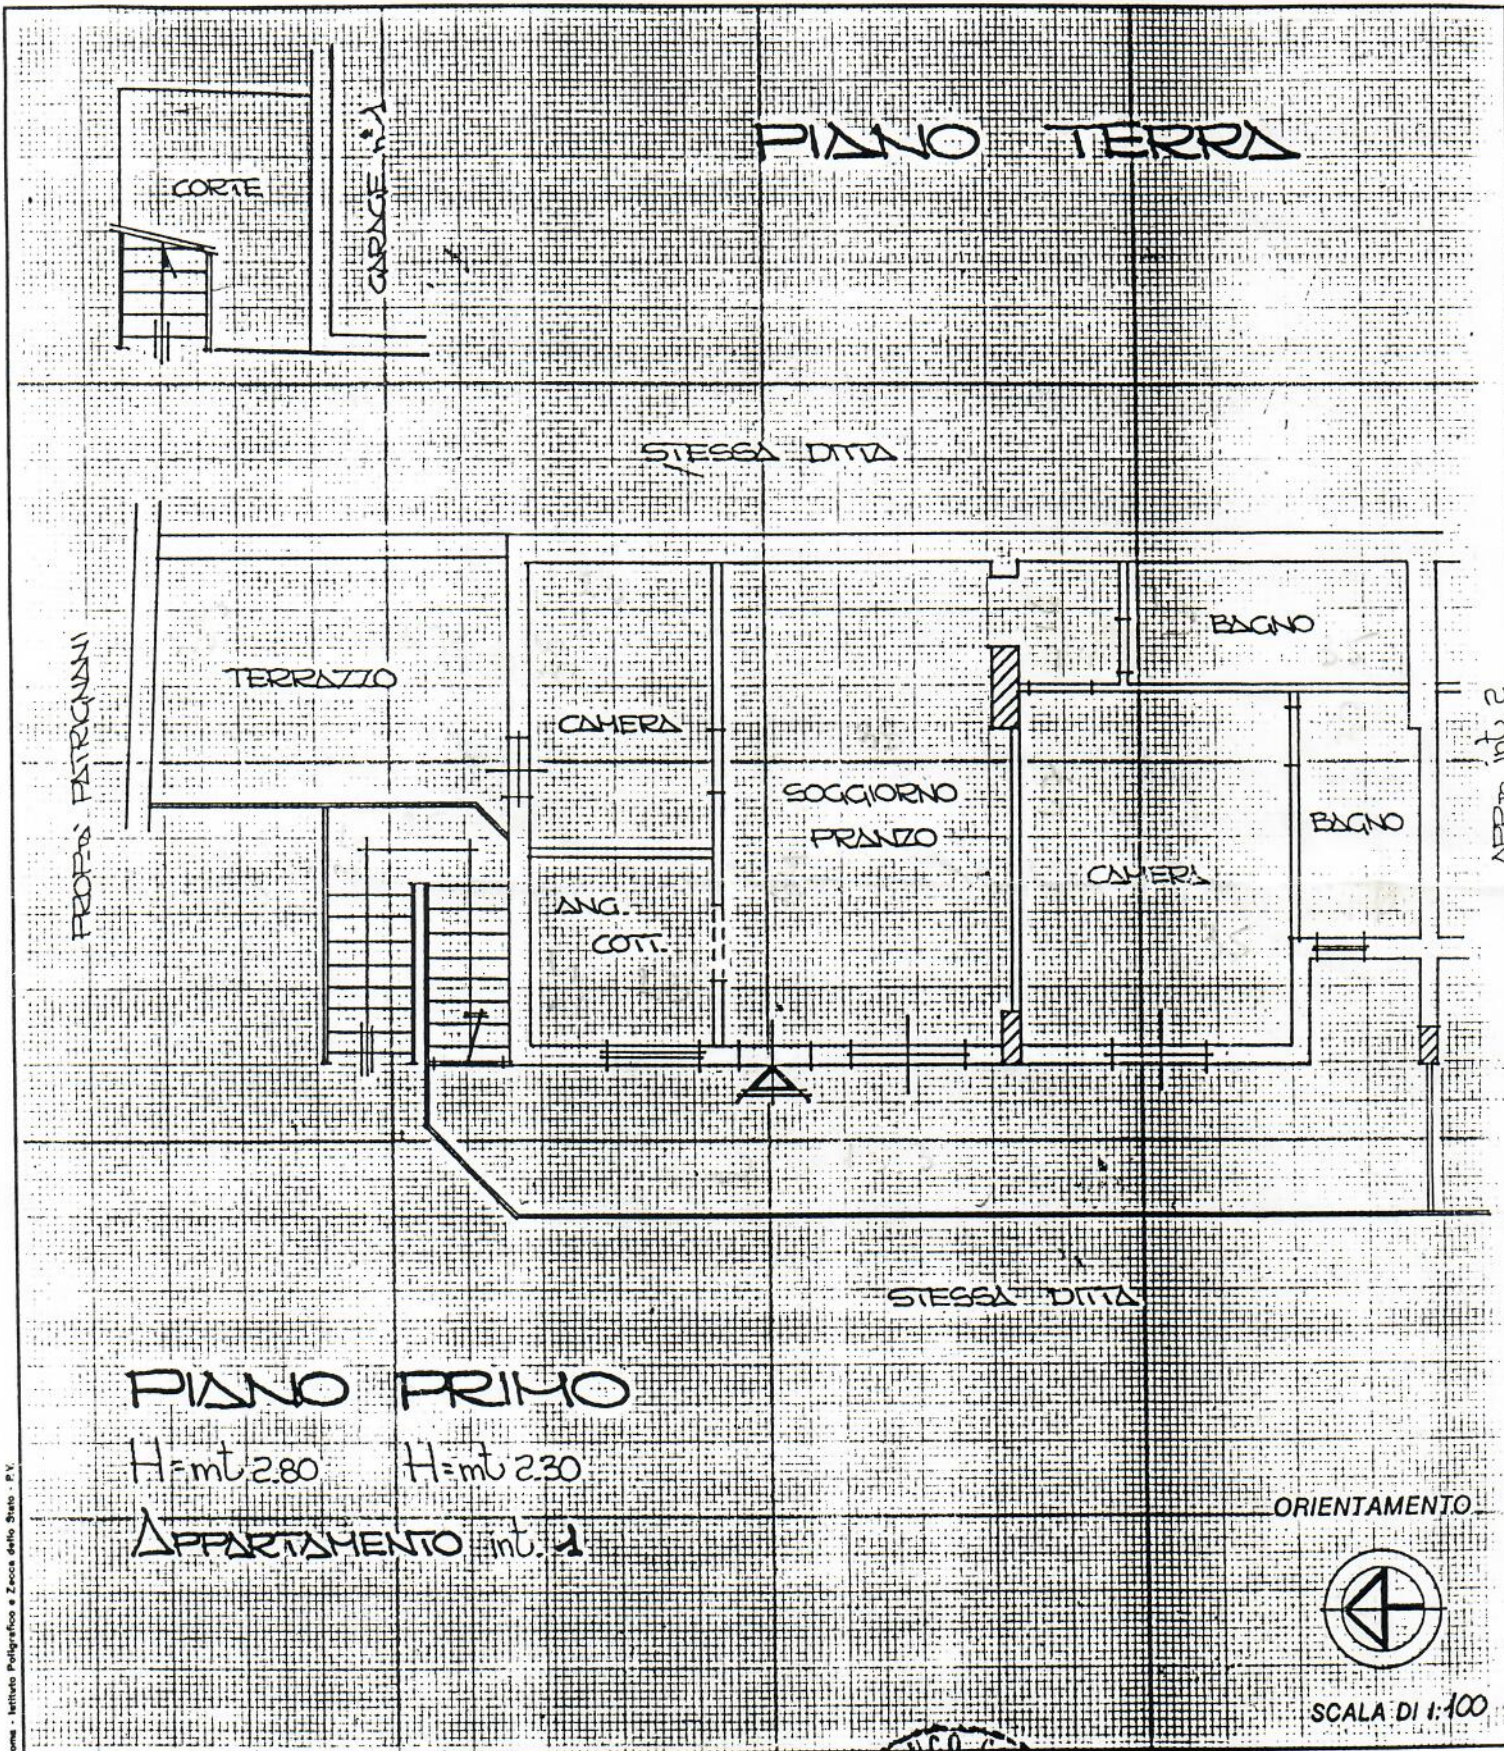

Roma - Istituto Poligrafico e Zecca dello Stato - P.V.

Dichiarazione di N.C.
Denuncia di variazione

Identificativi catastali
F. 40
n. 1707 sub. 23
3

Compilata dal GEOMETRA
(Titolo, cognome e nome)
FRANCO CIAMPANELLI
Iscritto all'albo de GEOMETRI
della provincia di ROMA n. 722
data 16.02.1995 Firma Franco Ciampanelli



RISERVATO ALL'UFFICIO



Planimetria di u.i.u. in Comune di MENTANA via MOLISE civ. S.U.C.

PIANO TERRA



STESSA PROPRIETA'

ASTACCO SU STESSA PROPRIETA'

ORIENTAMENTO



SCALA D