


OGGETTO:

PLANIMETRIA APPARTAMENTO POSTO AL PIANO TERRA
DI UN EDIFICIO SITO IN ASCIANO VIA BARACHINI n. 19

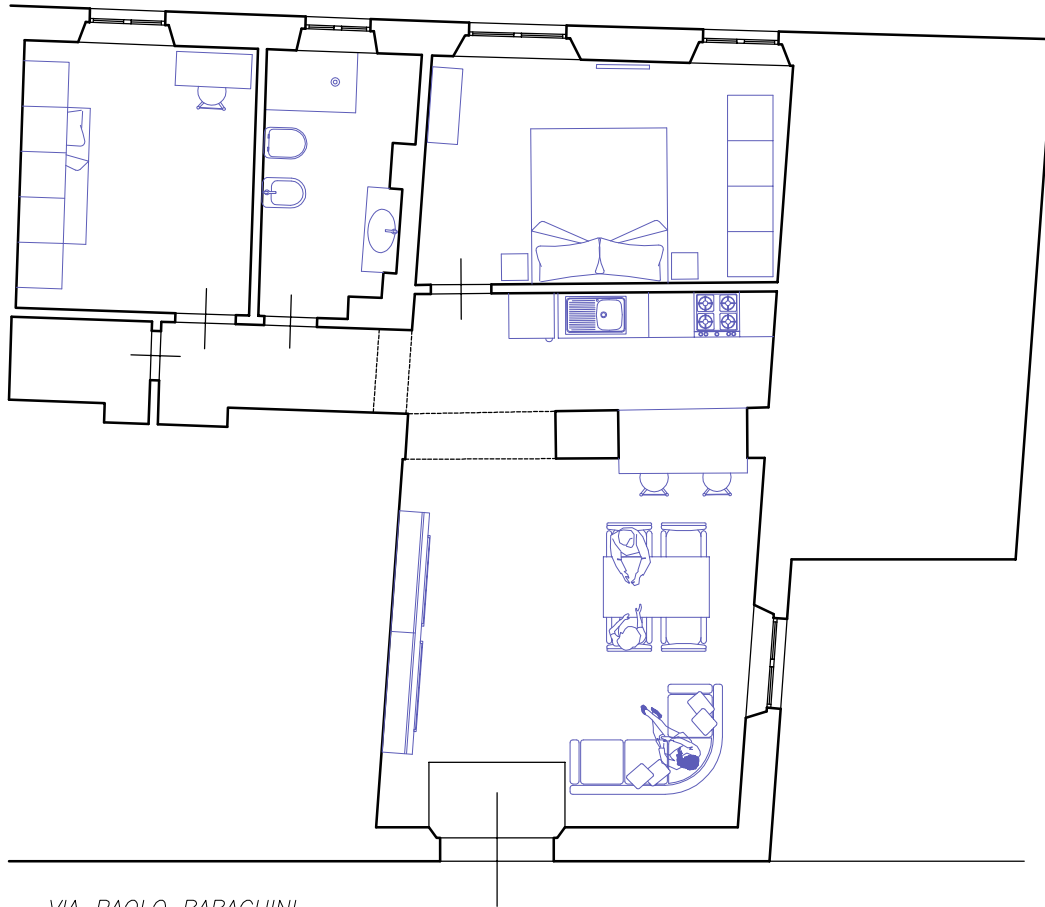

VIA PAOLO BARACHINI

PIANO TERRA scala 1:100