


OGGETTO:

PLANIMETRIA APPARTAMENTO POSTO AL PIANO TERRA
DI UN EDIFICIO SITO IN ASCIANO VIA BARACHINI n. 19

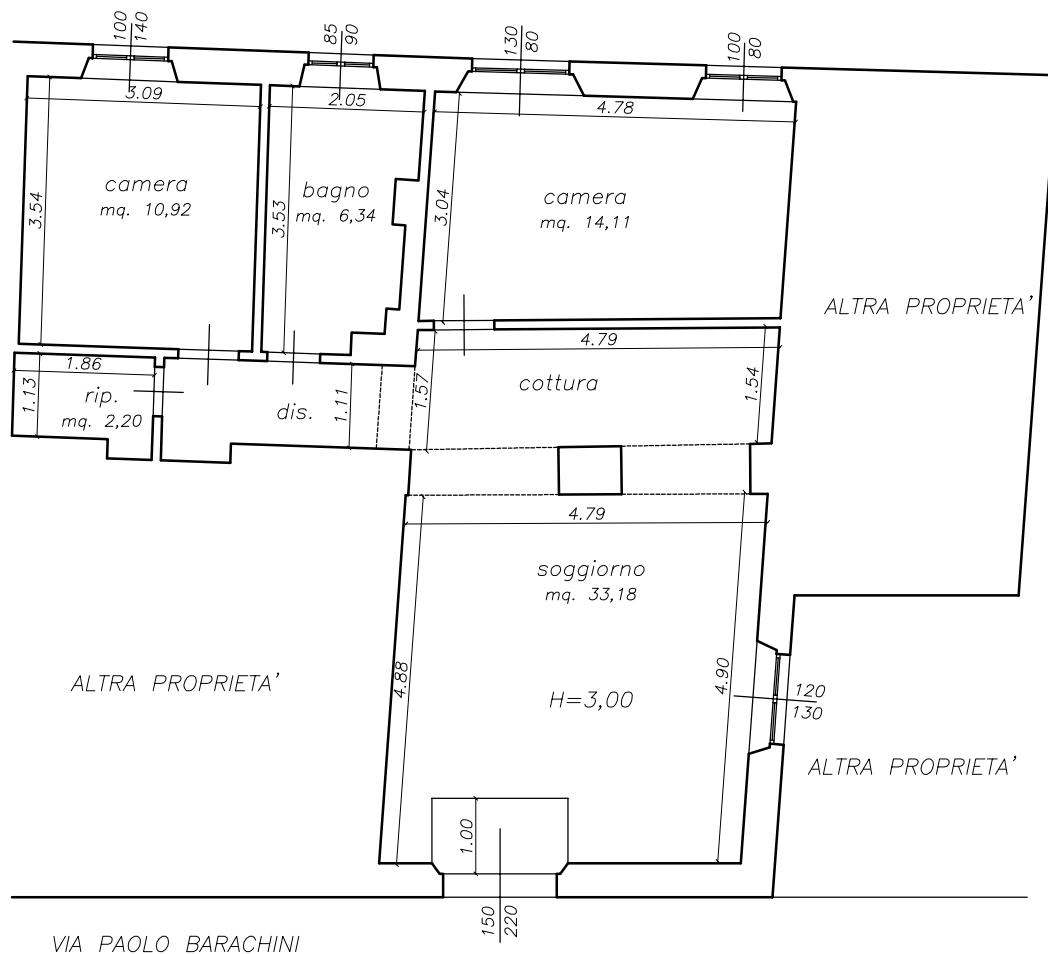

PIANO TERRA scala 1:100